HELICON

BY LEMANCORE

HELICON

Business Center - Salas de juntas- Salón de eventos - Vistas panorámicas- Diseño y tecnología - Seguridad 24-7- Cafetería - Niveles de estacionamiento - Terrazas

HELICON
BY LEMANCORE

www.helicontower.mx
Jose Clemente Orozco 329, Zona Valle Oriente, 66278 Monterrey, N.L.

NIVEL 16

NIVEL 17

ANR: 428 m2
Estacionamiento: 17 cajones en pool
Disponibilidad: Inmediata
Condiciones de entrega: Acondicionado / Amueblado

FIESTA INN
VERTICE

VITANT

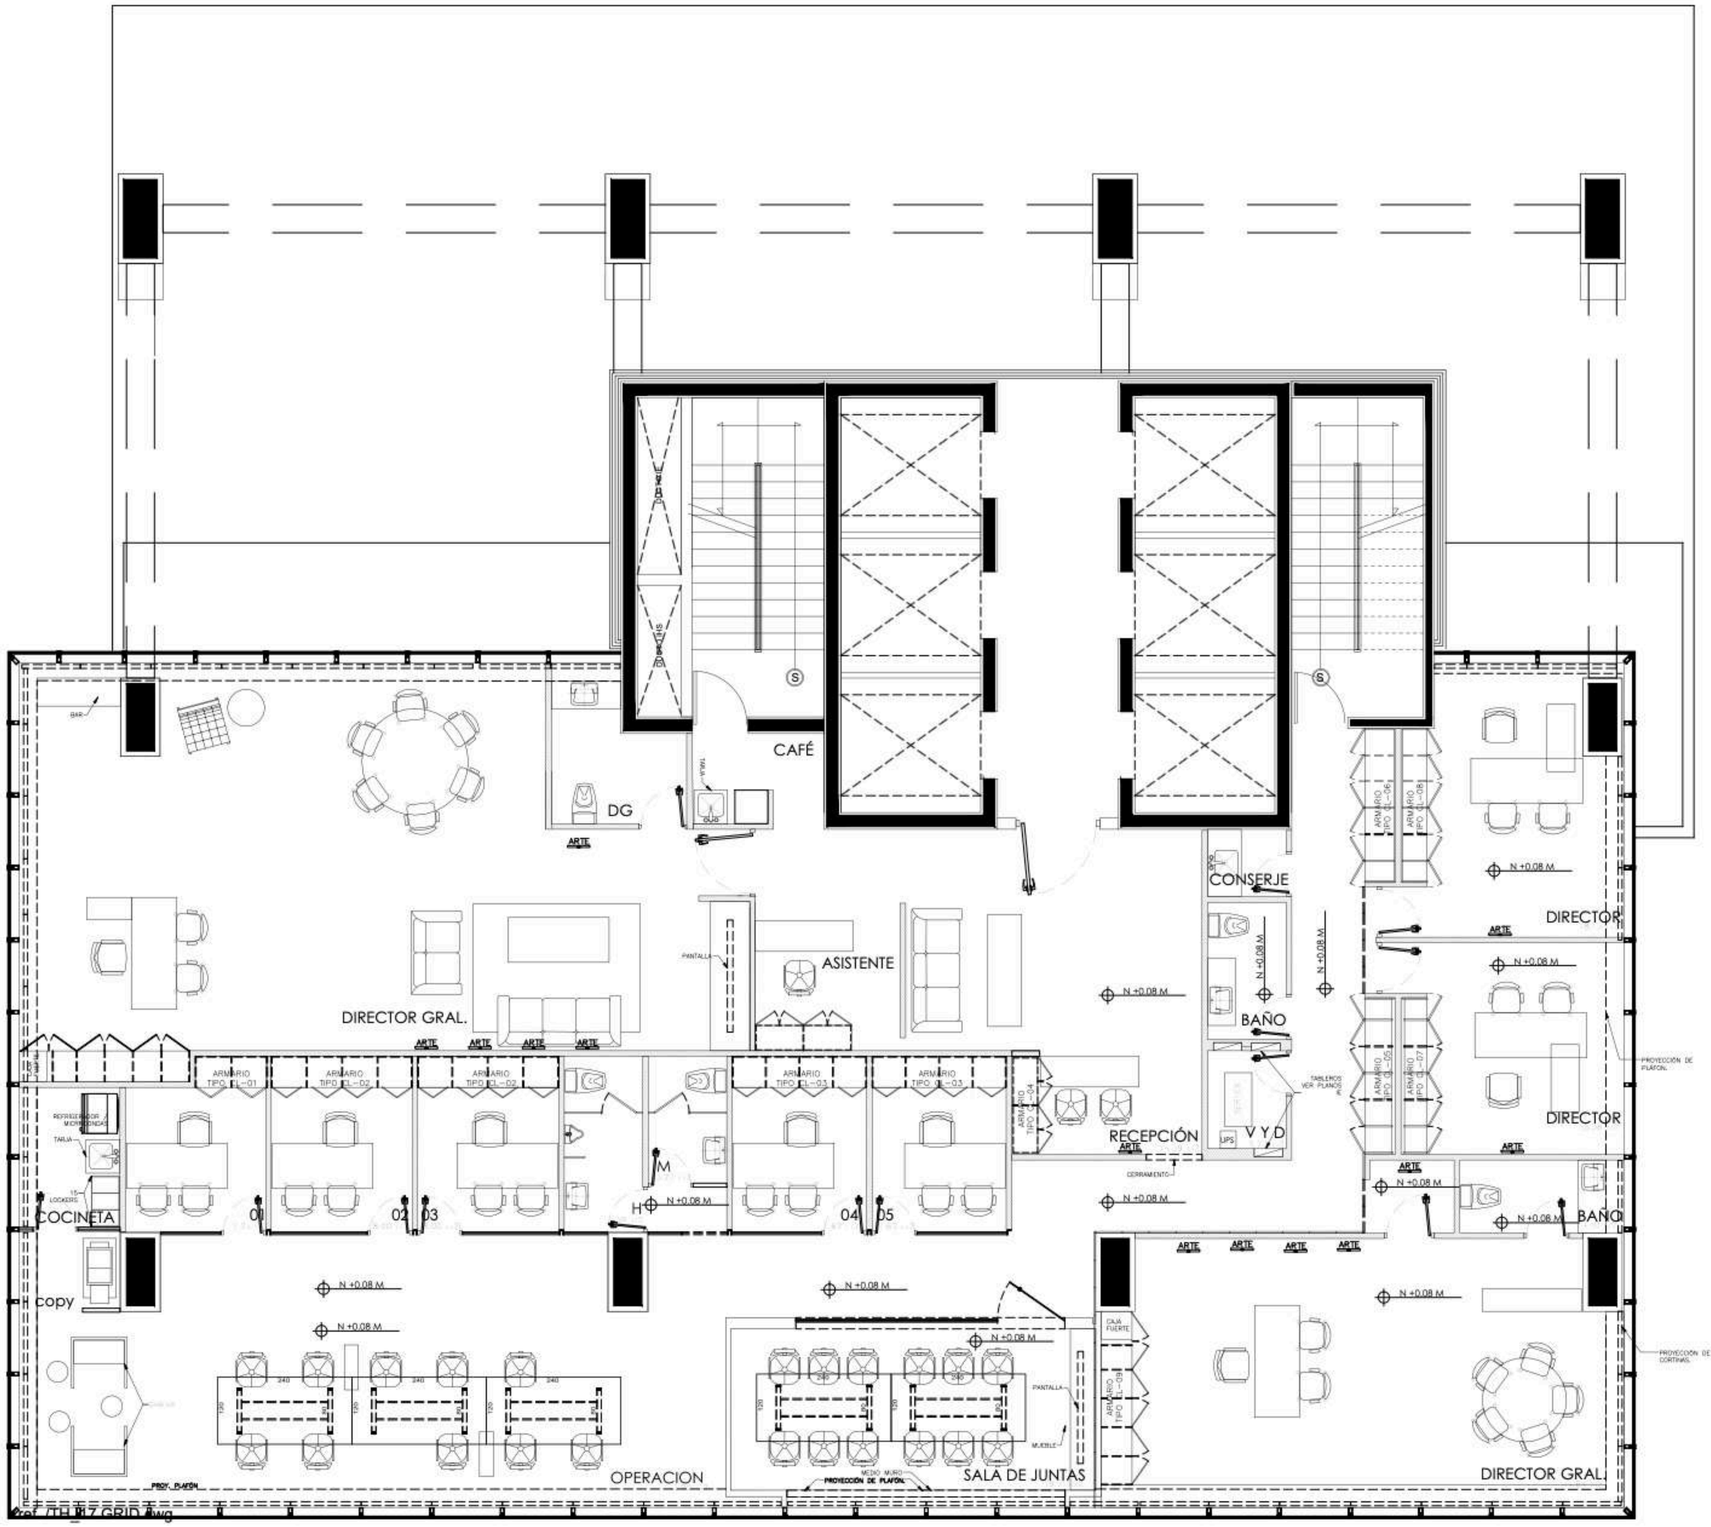

1 PLANTA ARQUITECTÓNICA
ESC 1:50

TORRE HELICON PISO 17

DOMICILIO:
JOSE CLEMENTE OROZCO 326, ZONA VALLE ORIENTE
66278 SAN PEDRO GARZA GARCÍA, NL.

CROQUIS DE LOCALIZACION

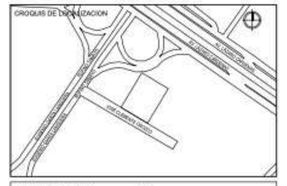

CORTE ESQUEMÁTICO

NOTAS Y SIMBOLOGIAS:

- MURO DE TABLAROCA EN LÍMITE DE PROPIEDAD
- MURO CONSTRUIDO CON PLACA METÁLICA Y TABLAROCA
- MURO DE TABLAROCA
- MURO BAJO
- NIVEL PISO TERMINADO
- CAMBIO DE NIVEL

1. LAS DIMENSIONES Y COTAS DESCRITAS EN ESTOS DIBUJOS DEBERAN TENER PRIORIDAD SOBRE LA ESCALA.
2. LOS CONTRATISTAS DEBERAN VERIFICAR Y SER RESPONSABLES POR TODAS LAS DIMENSIONES Y CONDICIONES EN EL TRABAJO, NOTIFICANDO BY LUCAS SOBRE CUALQUIER VARIACION EN LAS DIMENSIONES Y CONDICIONES INDICADAS EN CUALQUIER PLANO.
3. LAS ESPECIFICACIONES Y DETALLES EN LA ESCALA INDICADA DEBERAN SER SOMETIDOS A LA APROBACION POR BOM BY LUCAS PARA PROCEDER A LA FABRICACION DE LOS ELEMENTOS QUE SE INDIQUEN.
4. TODAS LAS IDEAS, DISEÑOS, ACABADOS Y PLANOS INDICADOS O REPRESENTADOS EN ESTOS PLANOS PERTENECEN Y SON PROPIEDAD DE BOM BY LUCAS Y PUEDEN UTILIZADOS Y DESARROLLADOS PARA SU USO EN CUALQUIER OBRA SIN EL PERMISO ESCRITO DE BOM BY LUCAS. LA REPRODUCCION DE DISEÑOS GRAFICOS, ACABADOS Y PLANOS DEBERAN SER LUCAS Y PRESENTADOS A PERSONAL PARA SI COMPRARLOS, POR NINGUN MOTIVO CUALQUIERA QUE SEA SIN EL PERMISO ESCRITO DE BOM BY LUCAS.
5. CONSULTE LAS PLANTAS Y RELACIONES SUBSECUENTES DE LOS PLANOS ARQUITECTONICOS PARA SOBRE LOS PLANOS ESTRUCTURALES, DE INSTALACIONES, ETC., EN CASO DE EXISTIR DISCREPANCIAS, DE CONSULTARAN CON BOM BY LUCAS.
6. LAS MODIFICACIONES REALIZADAS EN EL PRESENTE PLANO CANCELAN TODOS LOS ANTERIORES.
7. TODAS LAS MEDIDAS DE PAÑOS, MUGULO Y NIVELES QUE SE RELACIONEN CON LA FABRICACIÓN DE CUALQUIER TIPO DE ELEMENTOS DEBERAN SER VERIFICADOS EN OBRA.
8. LOS DETALLES EN LOS PLANOS DE CONCRETO ELEMENTOS ESTRUCTURALES REPRESENTADOS MEDIANTE EN ESPESORES DE LOSAS, TRABES, MUROS, ETC. DEBERAN COINCIDIR CON LAS COTAS EN ESTOS PLANOS CUALES LOS MISMOS ELEMENTOS APARECEN EN ARQUITECTURA.

PROP.

DRO
DRO_NO

Proyecto:
OFICINAS TORRE HELICON PISO 17

Contenido:
PLANTA ARQUITECTÓNICA

Proyecto: ARQUIMEDIA DISEÑO S.C.	Escala: 1:50	Clave:	**ARQ-01**
Revisó: ARQ. ARMANDO CANTU	Unidades: METROS		ARQUITECTURA
Dibujó: JORGE LANZ	Fecha: ABRIL-2015		
Dibujo: ARQ. MARCO SOLIS	Revisión: 01		

H.

T. 83685070

info@lemancore.mx

www.helicontower.mx

Jose Clemente Orozco 329, Zona Valle Oriente,
66278 Monterrey, N.L.