



# HELICON

BY LEMANCORE





HELICON





**Business Center – Salas de juntas– Salón de eventos – Vistas panorámicas– Diseño y tecnología – Seguridad 24-7-  
Cafetería – Niveles de estacionamiento – Terrazas**

**HELICON**  
BY LEMANCORE

[www.helicontower.mx](http://www.helicontower.mx)  
Jose Clemente Orozco 329, Zona Valle Oriente, 66278 Monterrey, N.L.





**NIVEL**  
**34**

**ANR:** 453 m2  
**Estacionamiento:** 18 cajones en pool  
**Disponibilidad:** Inmediata

































Hospital Angeles



URGENCIAS

8124 3464

Liverpool












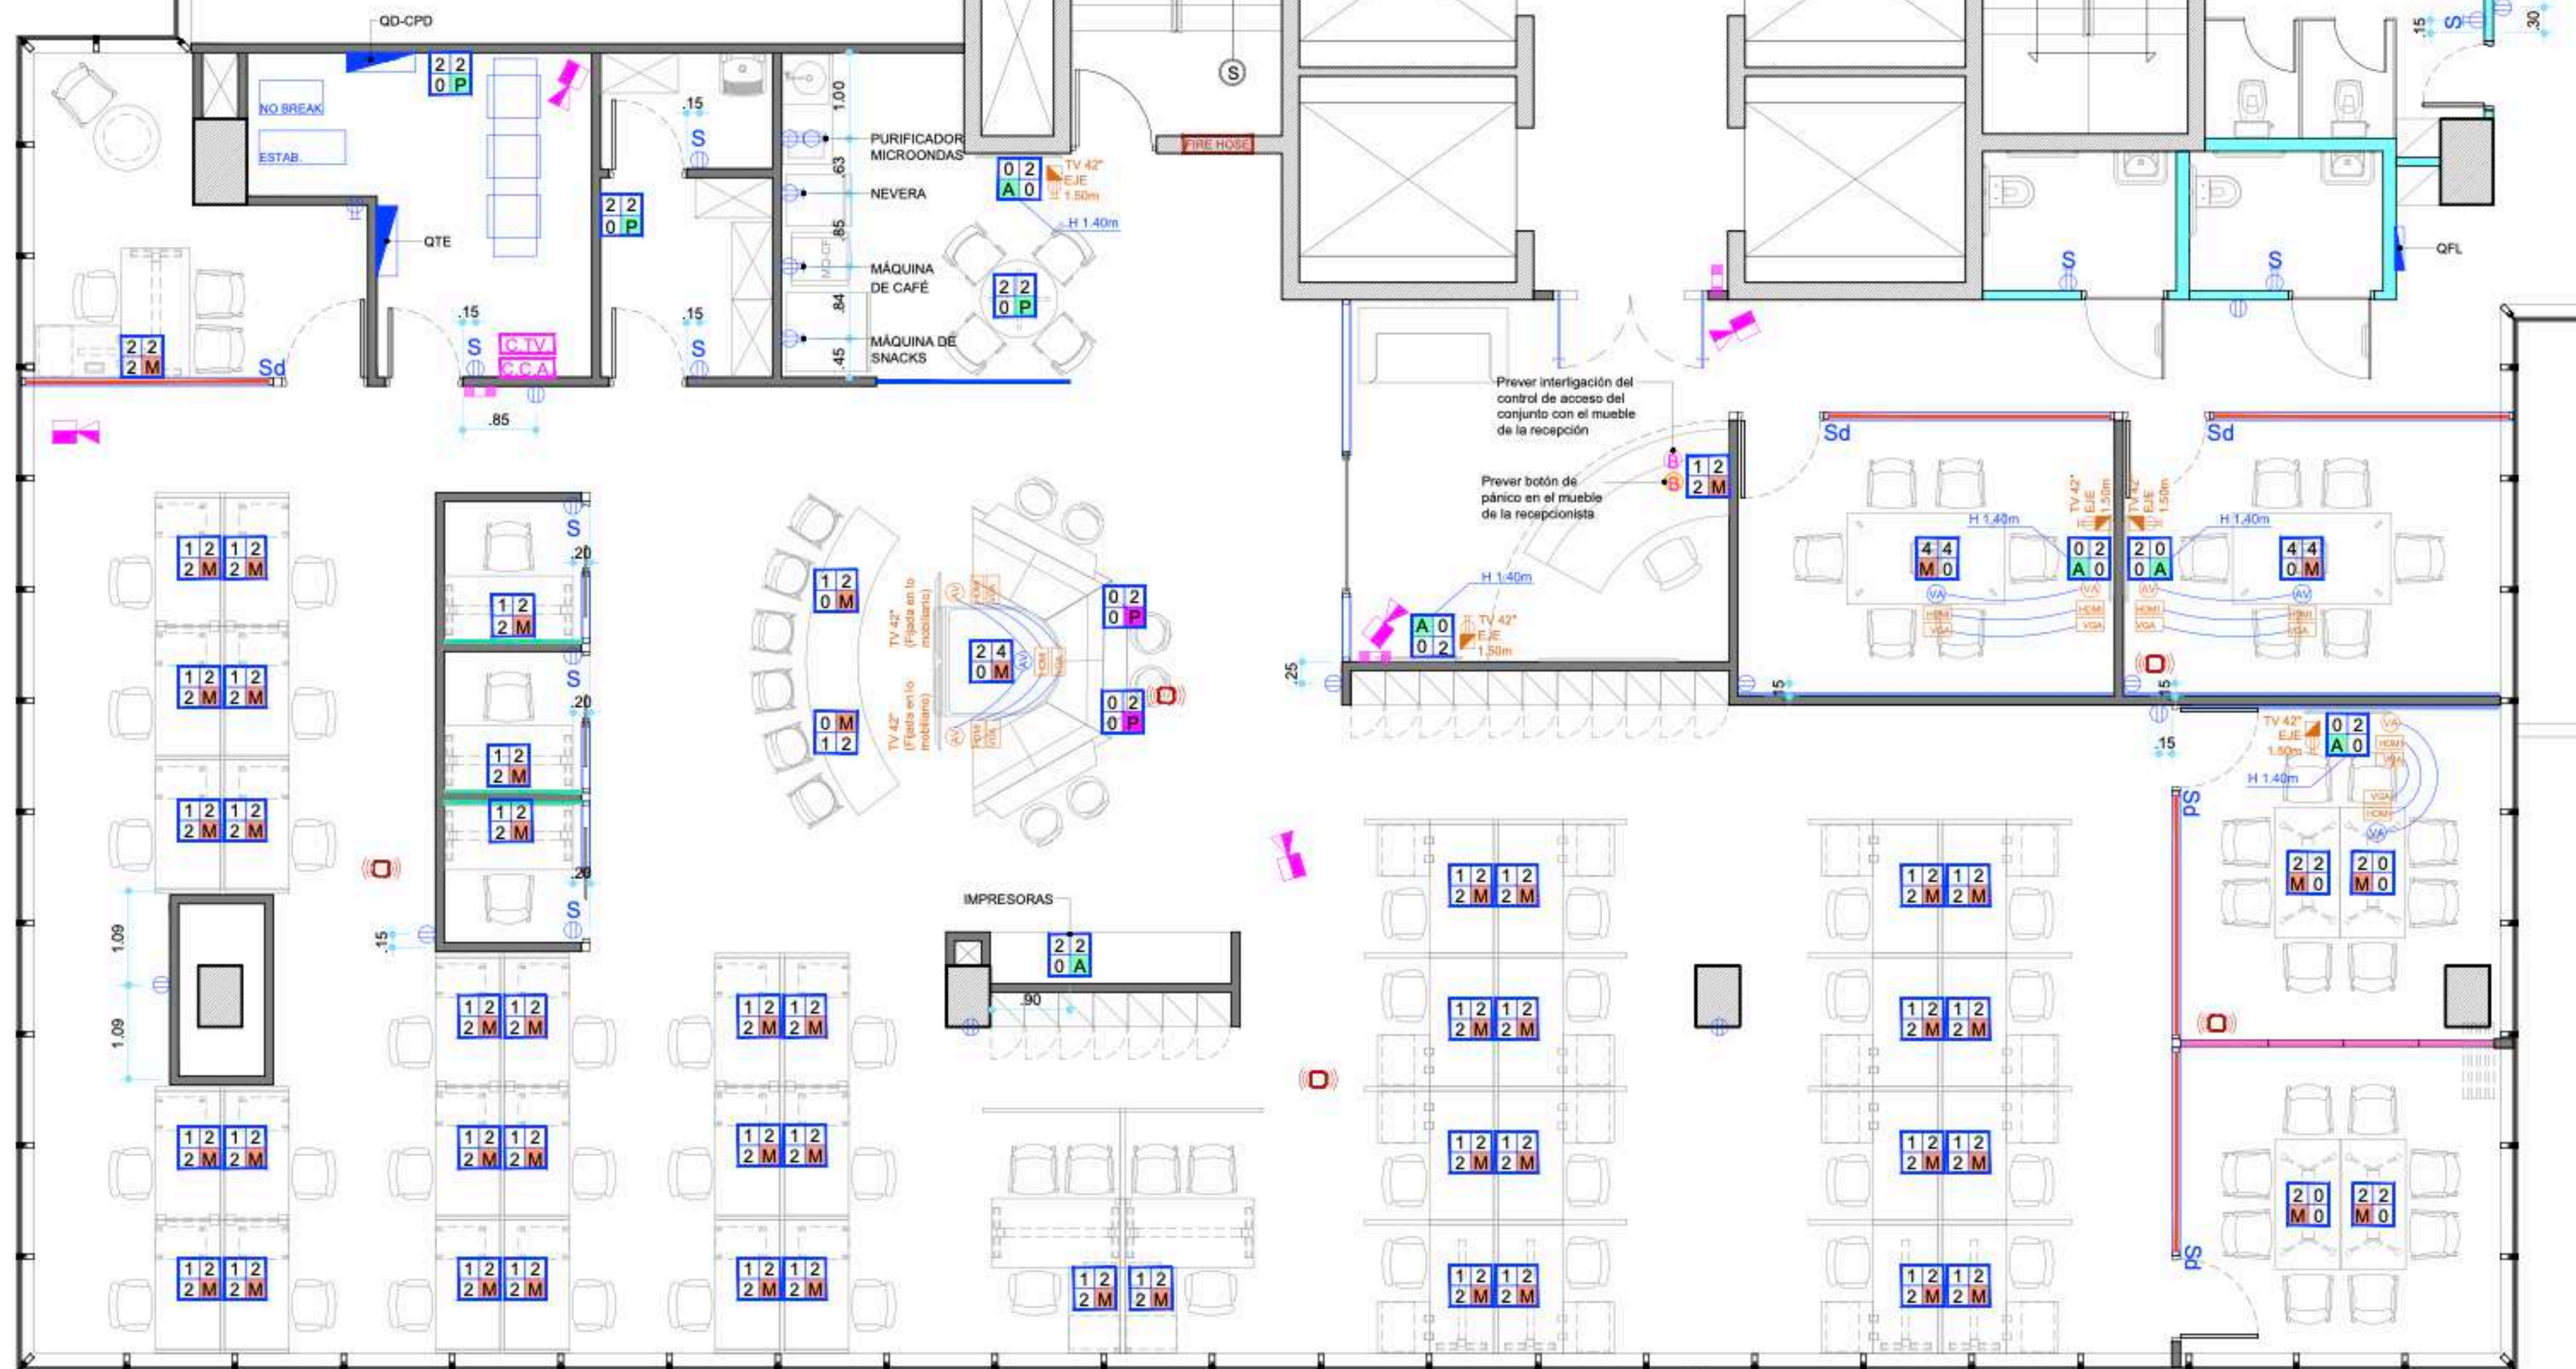

PLANTA GERAL  
ESCALA 1:50





# H.

T. 83685070

[info@lemancore.mx](mailto:info@lemancore.mx)

[www.helicontower.mx](http://www.helicontower.mx)

Jose Clemente Orozco 329, Zona Valle Oriente,  
66278 Monterrey, N.L.